


**TUIN A.0.2**  
bvo 155 m<sup>2</sup>  
graszone

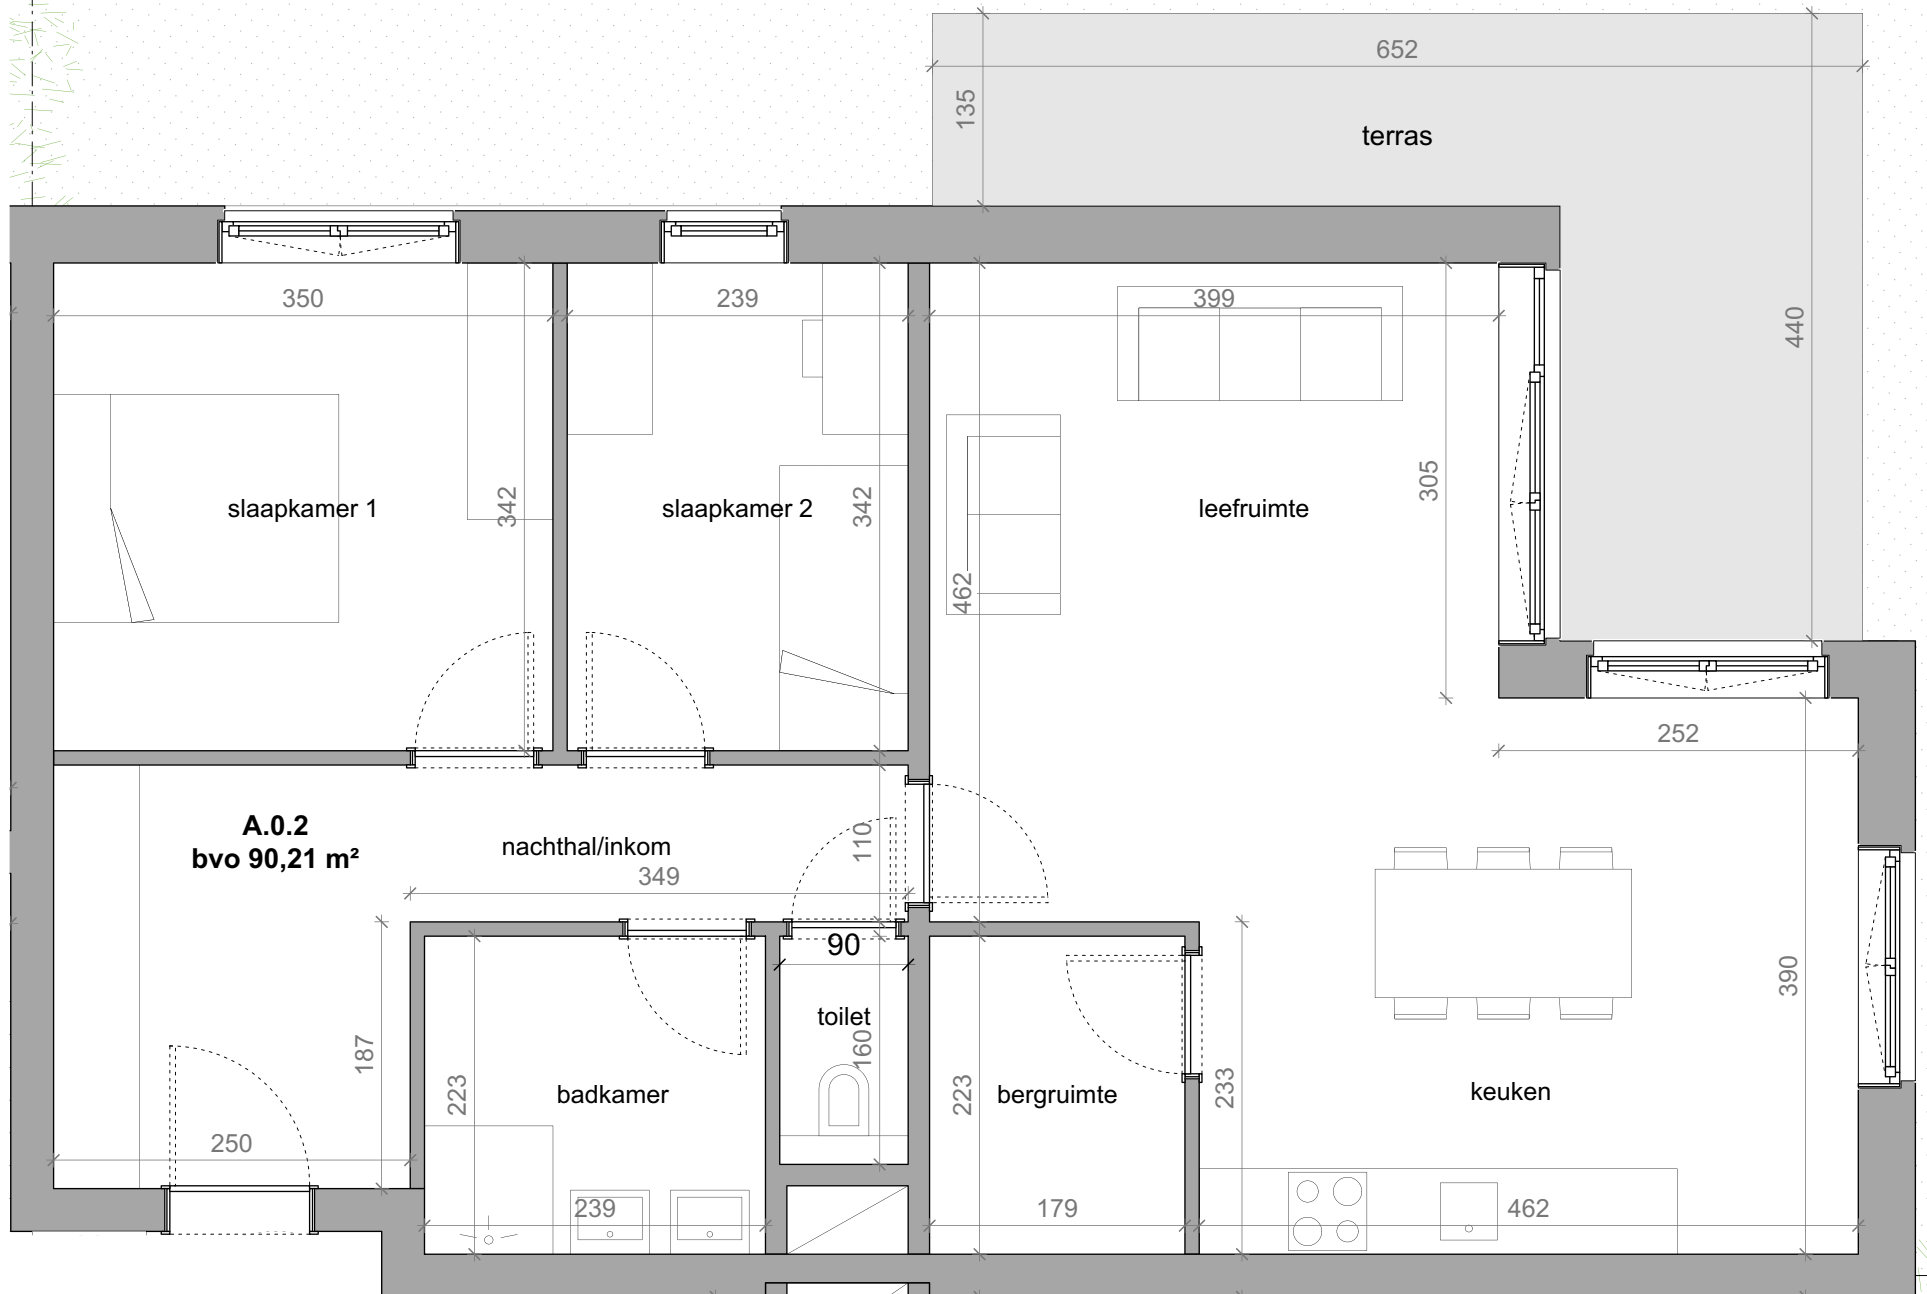

**Flux**

Transfosite Lot 1, 8550 Zwevegem

**APP A.0.2 - Gelijkvloers**

Bruto opp. app.: 90,21m<sup>2</sup>  
Bruto opp. tuin + terras: 172,45m<sup>2</sup>

De plannen zijn verkoopplannen, geen uitvoeringsplannen.  
Afmetingen van schachten en dergelijke kunnen om technische redenen wijzigen.  
Inrichtingen, vloeren en meubels zijn indicatief.  
Plannen zijn niet op schaal en niet contractueel bindend.

